
ÚZEMNÝ PLÁN OBCE
SELICE

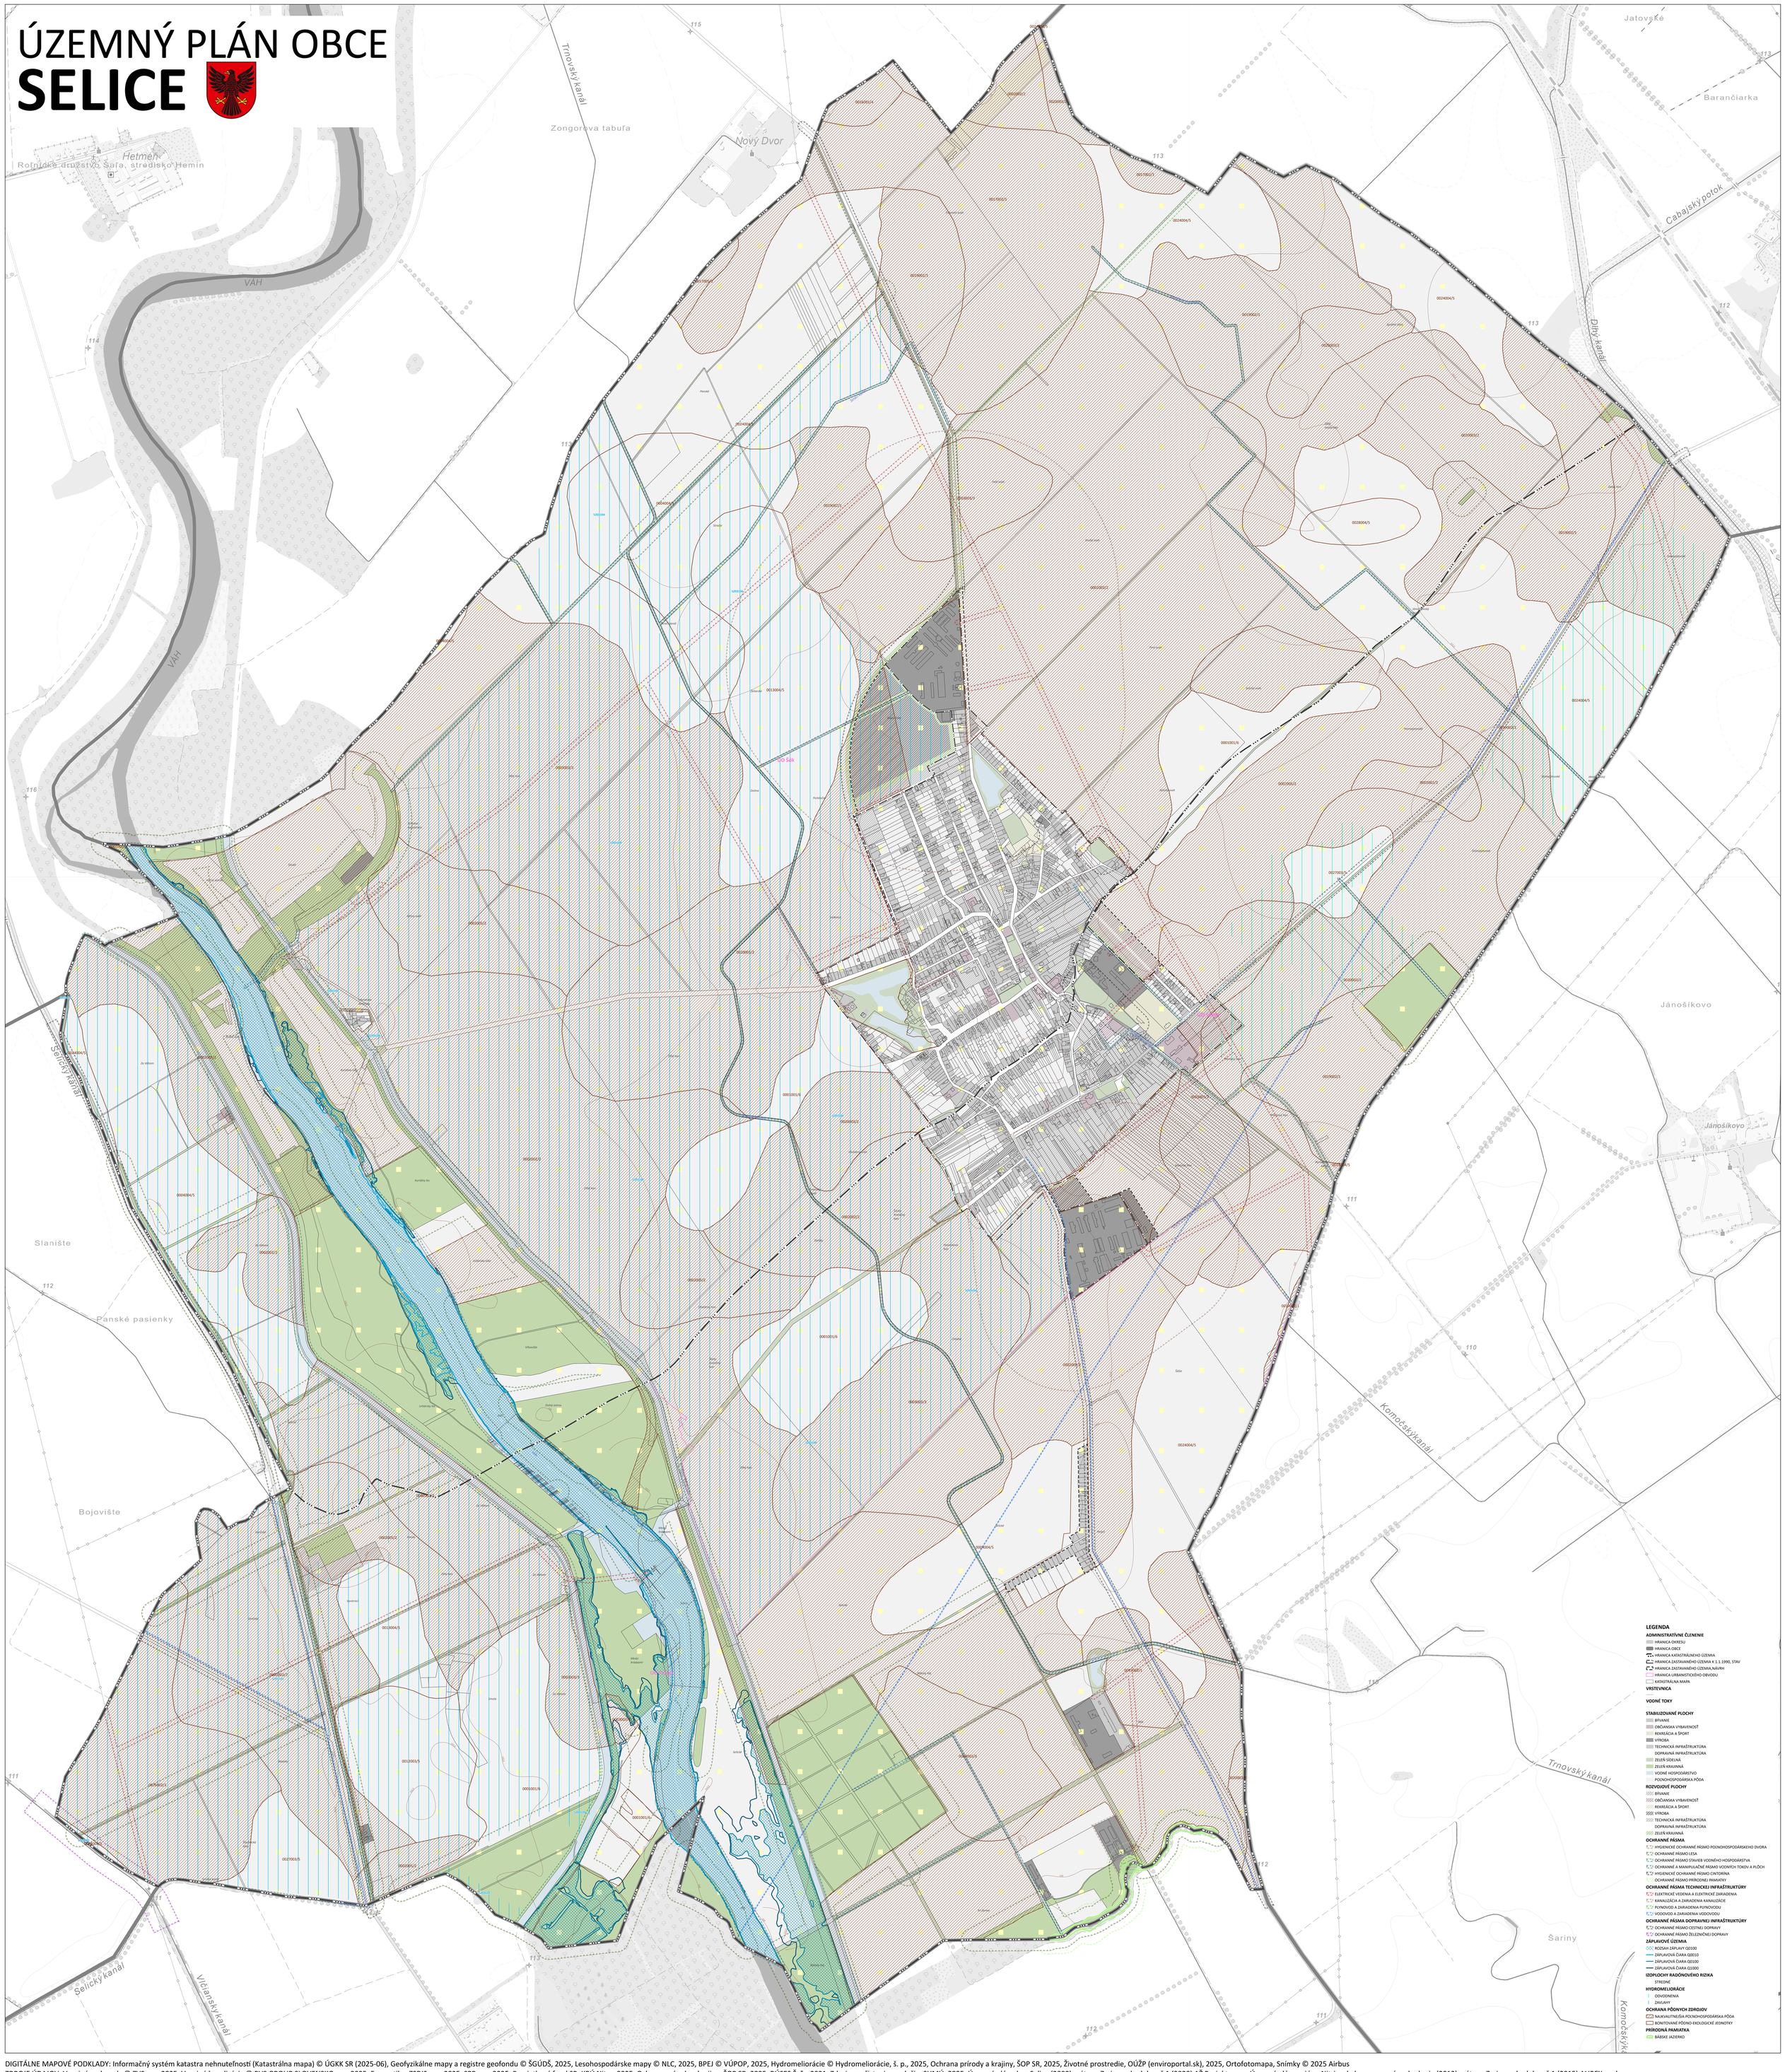

DIGITÁLNE MAPOVÉ PODKLADY: Informačný systém katastra nehnuteľností (Katastrálna mapa) © ÚGKK SR (2025-06), Geofyzikálne mapy a registre geofondu © ŠGÚDŠ, 2025, Lesohospodárske mapy © NLC, 2025, BPEJ © VÚPOP, 2025, Hydromeliorácie © Hydromeliorácie, š. p., 2025, Ochrana prírody a krajiny, ŠOP SR, 2025, Životné prostredie, OÚŽP (enviroportal.sk), 2025, Ortofotomapa, Snímky © 2025 Airbus
ZDROJE ÚDAJOV: Verejné vodovody © ZVS a.s , 2025, Verejné kanalizácie © RVS GROUP SLOVENSKO a.s., 2025, Energetika, ZSDIS a.s., 2025, SPP a.s., 2025, Pamiatkový fond SR, KPÚ Nitra, 2025, Ochrana prírody a krajiny, ŠOP SR, 2025, RÚSES Šaľa, 2021, Zdroje znečistenia ovzdušia, SHMÚ, 2025, Územný plán obce Selice (2008) vrátane Zmien a doplnkov č.1 (2020) AŽ Projekt s.r.o., Územný plán regiónu Nitrianskeho samosprávneho kraja (2012) vrátane Zmien a doplnkov č.1 (2015) AUREX spol. s.r.o.

ÚZEMNÝ PLÁN OBCE SELICE

VÝKRES ÚZEMNÝCH LIMITOV

OBSTARÁVATEĽ

OBEC SELICE
Sovietskej armády 1131, 925 72 Selice
www.selice.eu

SPRACOVATEĽ

AŽ PROJEKT s.r.o.
Bezručova 5, 811 09 Bratislava
www.azprojekt.sk

1:5 000

0 0,25 0,5 1 1,5 km

NÁVRH AUGUST 2026

I 6